



Das Land
Steiermark

WASSERWIRTSCHAFTLICHE PLANUNG U.
SIEDLUNGSWASSERWIRTSCHAFT

REFERAT WASSERWIRTSCHAFTLICHE
PLANUNG FA 19 A

Hochwasserabflussuntersuchung MUR
Arbeitspaket 2-D Hydraulik und Flussbau



Gemeinde Wildon

MARKTGEMEINDE WILDON
HAUPTPLATZ 33
8410 WILDON
03182 3227

e				
d				
c				
b				
a				
Rev.	Datum	BESCHREIBUNG	GEZ.	GEPR.

BEARBEITER: REINISCH / DW 10 PROJEKTLLEITER: DI SCHABHÜTTL / DW 31

BAUHERR: AMT DER STEIERMÄRKISCHEN LANDESREGIERUNG
Fachabteilung 19 A - Referat Wasserwirtschaftliche Planung
Stempfergasse 5 - 7, A- 8010 Graz

PROJEKT: ABU Bereich WEITENDORF - LEBRING
MUR KM 159.100 - 151.760

PROJEKT NR.: 0807

PLANTITEL: LAGEPLAN
Isolinien des Wasserspiegels HQ 100

PROJEKT NR.	EINLAGE	PLANNUMMER	VERS.
	03-08	01	G



PITTINO ZT GmbH
Dipl.-Ing. Karl Michael PITTINO
Ingenieurkonsulent für Bauwesen
A - 8010 Graz, Dietrichsteinplatz 15/6

Tel: 0316 / 83 14 28
Fax: 0316 / 83 14 28 - 20

E-mail: office@zi-pitino.at

MASSTAB: 1 : 5000

Legende:

Wasserspiegellagen

HQ 100 IST Zustand



Fließrichtung Mur

QP 28 S
KM 137.757

Querprofile

290,7

Wasserspiegellagen
(bei HW 100)



KG Grenze



Überflutungsfläche HQ 100



Gefährdete Objekte

291.0


Isolinien des Wasserspiegels (50 cm)




Flussachse



Gemeindegrenze

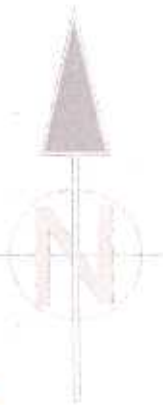

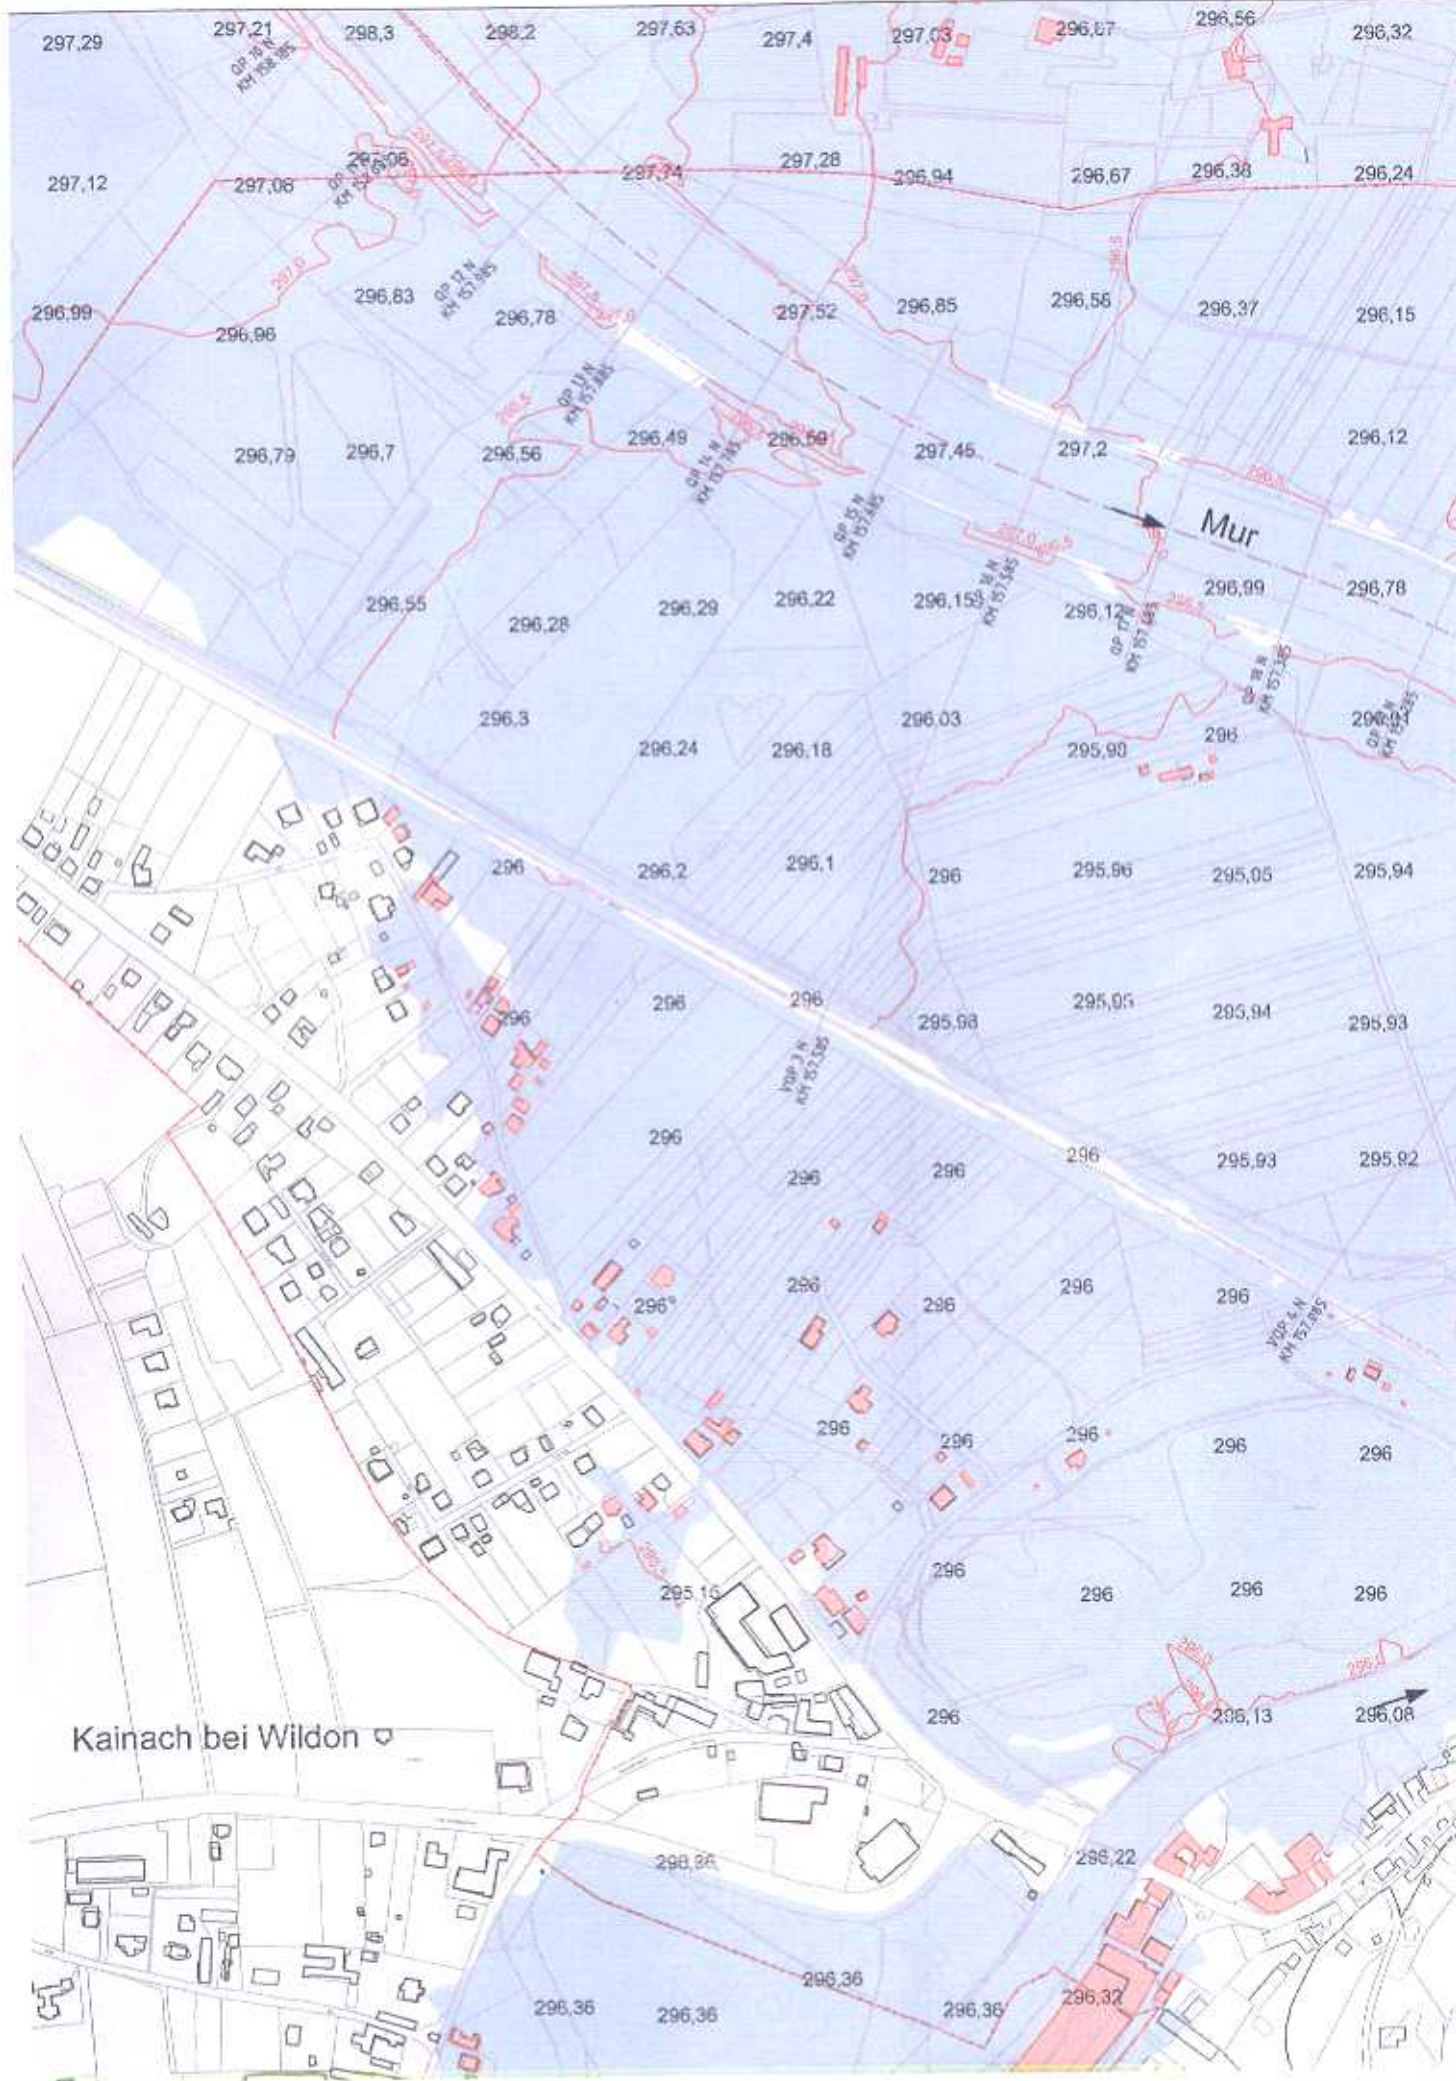

Kainach bei Wildon

