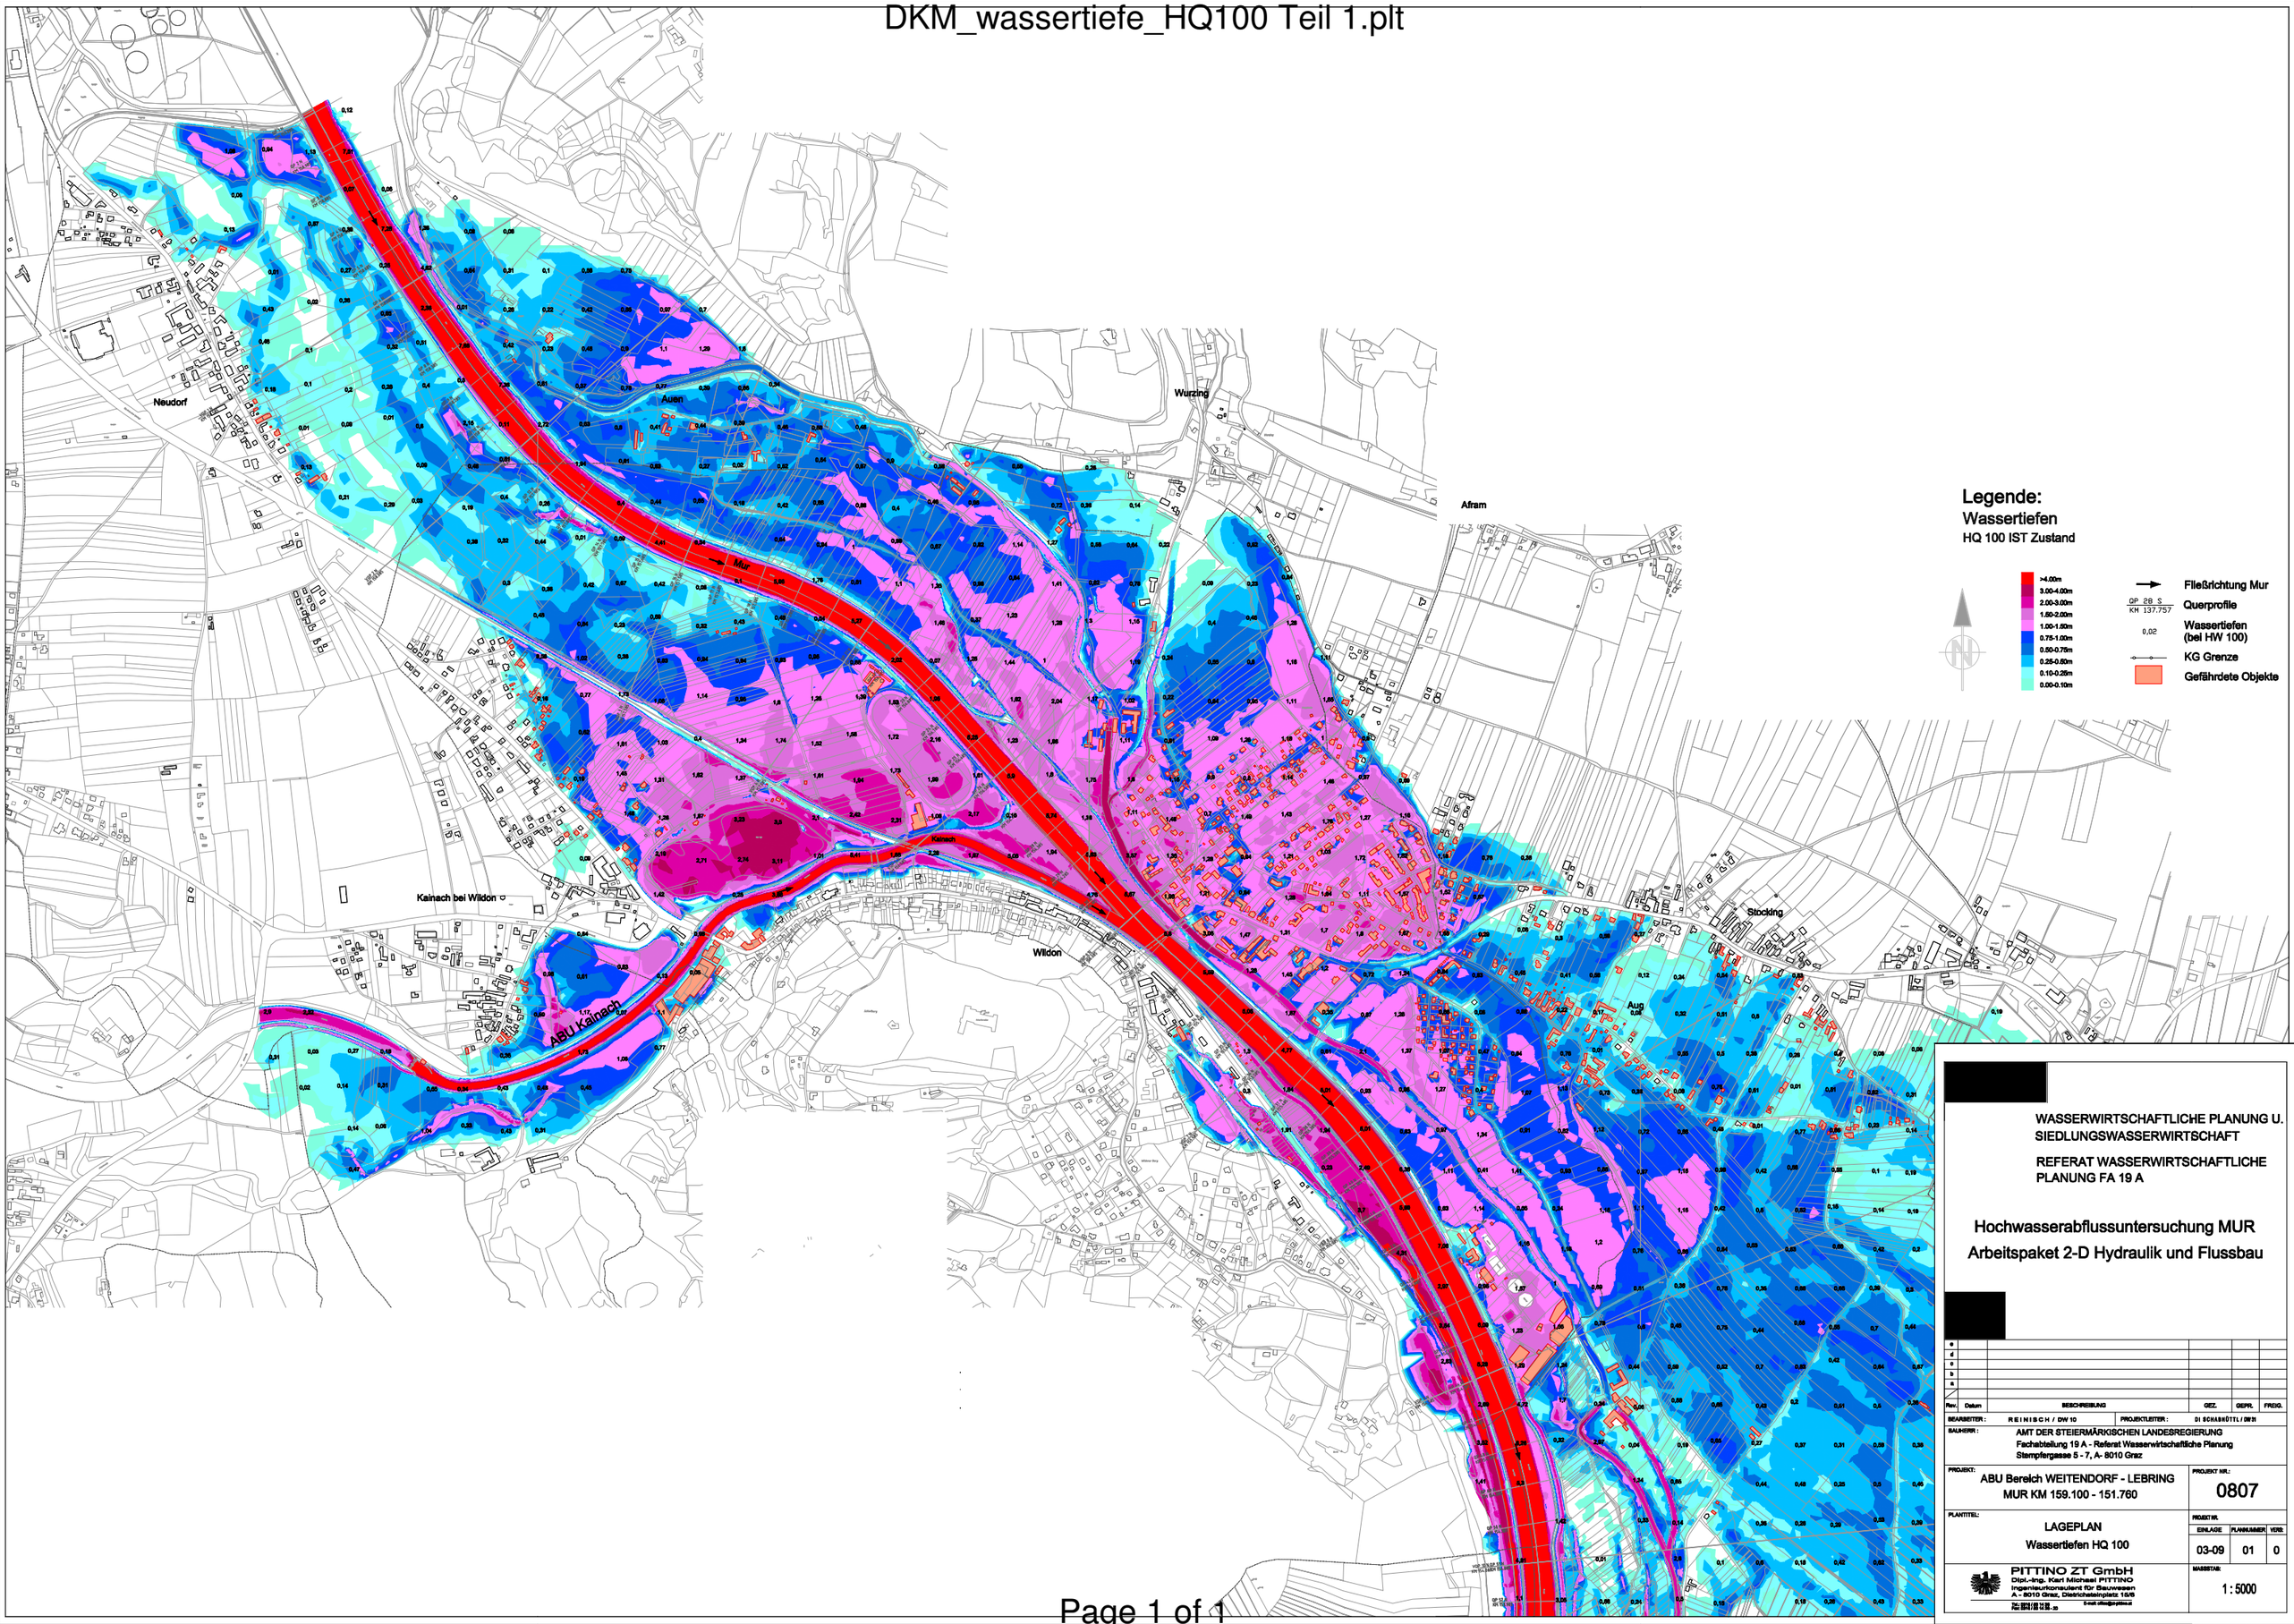
Neudorf
Auen
Würzing
Afram
Mur
Kainach
Kainach bei Wildon
Wildon
ABU Kainach
Stocking
Aug
Legende:
Wassertiefen
HQ 100 IST Zustand
>4.00m
3.00-4.00m
2.00-3.00m
1.50-2.00m
1.00-1.50m
0.75-1.00m
0.50-0.75m
0.25-0.50m
0.10-0.25m
0.00-0.10m
Fließrichtung Mur
Querprofile
Wassertiefen (bei HW 100)
KG Grenze
Gefährdete Objekte
WASSERWIRTSCHAFTLICHE PLANUNG U. SIEDLUNGSWASSERWIRTSCHAFT
REFERAT WASSERWIRTSCHAFTLICHE PLANUNG FA 19 A
Hochwasserabflussuntersuchung MUR
Arbeitspaket 2-D Hydraulik und Flussbau
BEARBEITER: REINISCH / DW 10
PROJEKTLEITER: DI SCHASHÖTTL / DW 9
BAUHERR: AMT DER STEIERMÄRKISCHEN LANDESREGIERUNG
Fachabteilung 19 A - Referat Wasserwirtschaftliche Planung
Stempfergasse 5 - 7, A- 8010 Graz
PROJEKT: ABU Bereich WEITENDORF - LEBRING
MUR KM 159.100 - 151.760
PROJEKT NR.: 0807
PLANTITEL: LAGEPLAN
Wassertiefen HQ 100
EINLAGE 03-09
PLANNUMMER 01
VERS. 0
MASSSTAB: 1 : 5000
PITTINO ZT GmbH
Dipl.-Ing. Karl Michael PITTINO
Ingenieurkonsulent für Bauwesen
A - 8010 Graz, Dietrichsteinplatz 15/9