PLANVERFASSER

ARCHITEKT HEINER HIERZEGGER GRAZ

DATUM UND GESCHÄFTSZEICHEN DES GEMEINDERATSBESCHLUSSES
ZUR AUFLAGE DES BEBAUUNGSPLANES 004-1, GR34, 08.02.2003
(§ 27 ABS.2 DES STEIERMÄRKISCHEN RAUMORDNUNGSGESETZES 1974)

MARKTGEMEINDE WILDON · Pol. Bezirk LEIBNITZ ·

DATUM UND GESCHÄFTSZEICHEN DES GEMEINDERATSBESCHLUSSES 09.09.2003
ZUM ENDBESCHLUSS DES BEBAUUNGSPLANES
(§ 29 ABS.5 UND 6 DES STEIERMÄRKISCHEN RAUMORDNUNGSGESETZES 1974)

MARKTGEMEINDE WILDON · Pol. Bezirk LEIBNITZ ·

LEGENDE

- BESTEHENDES VERKEHRSNETZ
- GEPLANTE ERSCHLIESSUNG
- GEBÄUDEBESTAND
- GRUNDSTÜCKSGRENZEN NEU
- BAUGRENZLINIE HAUPTGEBÄUDE
- FIRSTRICHTUNG HAUPTGEBÄUDE
- WAHLMÖGLICHKEIT ZUR AUSRICHTUNG
- BAUBEREICH FÜR NEBENGEBÄUDE UND GARAGEN, AUSSERHALB DER BAUGRENZLINIE FÜR HAUPTGEBÄUDE
- GRENZE DES GELTUNGSBEREICHES
- 1m - HÖHENLINIEN
- BÖSCHUNG
- BAUMBESTAND

FESTLEGUNGEN:

GEBIETSKATEGORIE	BEBAUUNGSDICHTE
BEBAUUNGSGRAD	DACHNEIGUNG
BEBAUUNGSWEISE	GESCHOSSANZAHL

GRUNDLAGE DURCH EIGENE AUFNAHME VOM MAI 2003 ERGÄNZT;
Vermessung und Höhenaufnahme vom Büro IKK ZT-OEG, Mariatrosterstr. 158, 8044 Graz
Katastermappe vom Vermessungsbüro Kukuvec, Stand 06-03

BEBAUUNGSPLAN

WILDON - "Pechmann"

Rechtsplan

Steiermärkischen Landesarchiv 103 Bundes

DATUM	GEZEICHNET	MASSTAB	PLAN NR.
9.9.2003	DROFENIGG	1:500	RO 610-47/BB03/1

ARCHITEKT UNIV. PROF. DIPL.-ING. DR. TECHN. HEINER HIERZEGGER
8010 GRAZ, FRANZISKANERPLATZ 10/II, TEL (0316) 82 71 77 , FAX 81 10 47

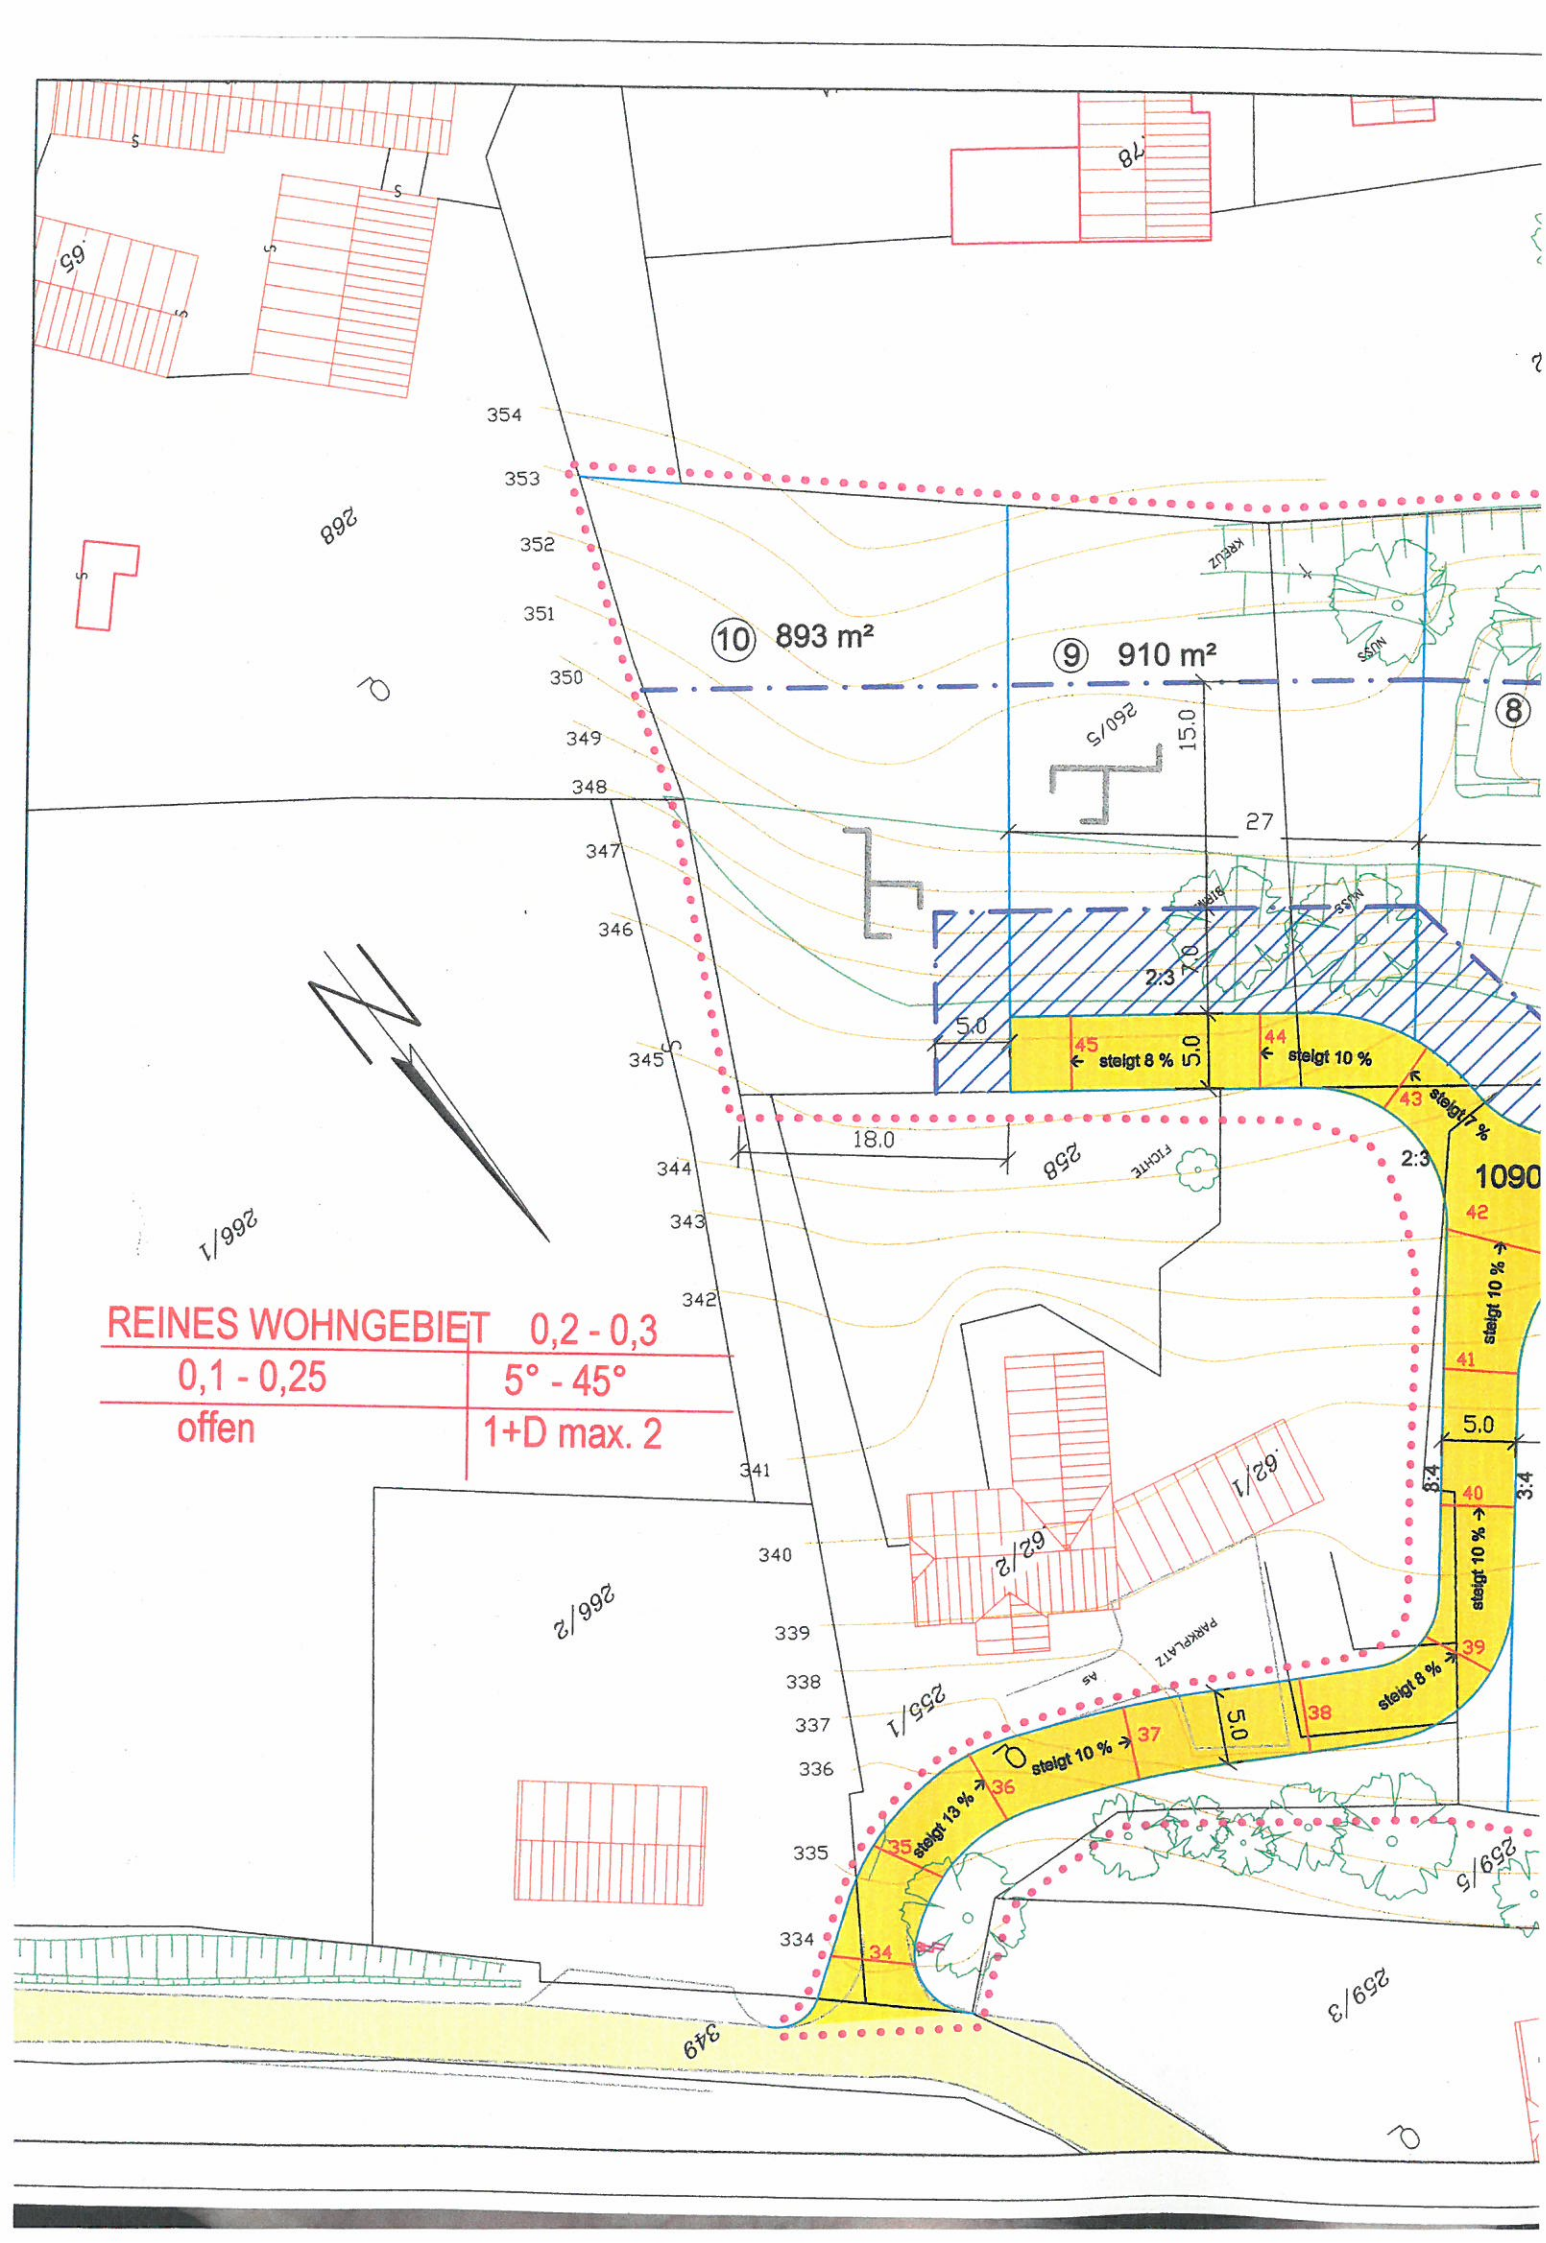
⑩ 893 m²
⑨ 910 m²
⑧
15.0
27
18.0
5.0
2:3
45
steigt 8 %
44
steigt 10 %
43
steigt 7 %
42
steigt 10 %
41
40
steigt 10 %
39
steigt 8 %
38
37
steigt 10 %
36
steigt 13 %
35
34
1090
8:4
3:4
REINES WOHNGEBIET 0,2 - 0,3
0,1 - 0,25 5° - 45°
offen 1+D max. 2

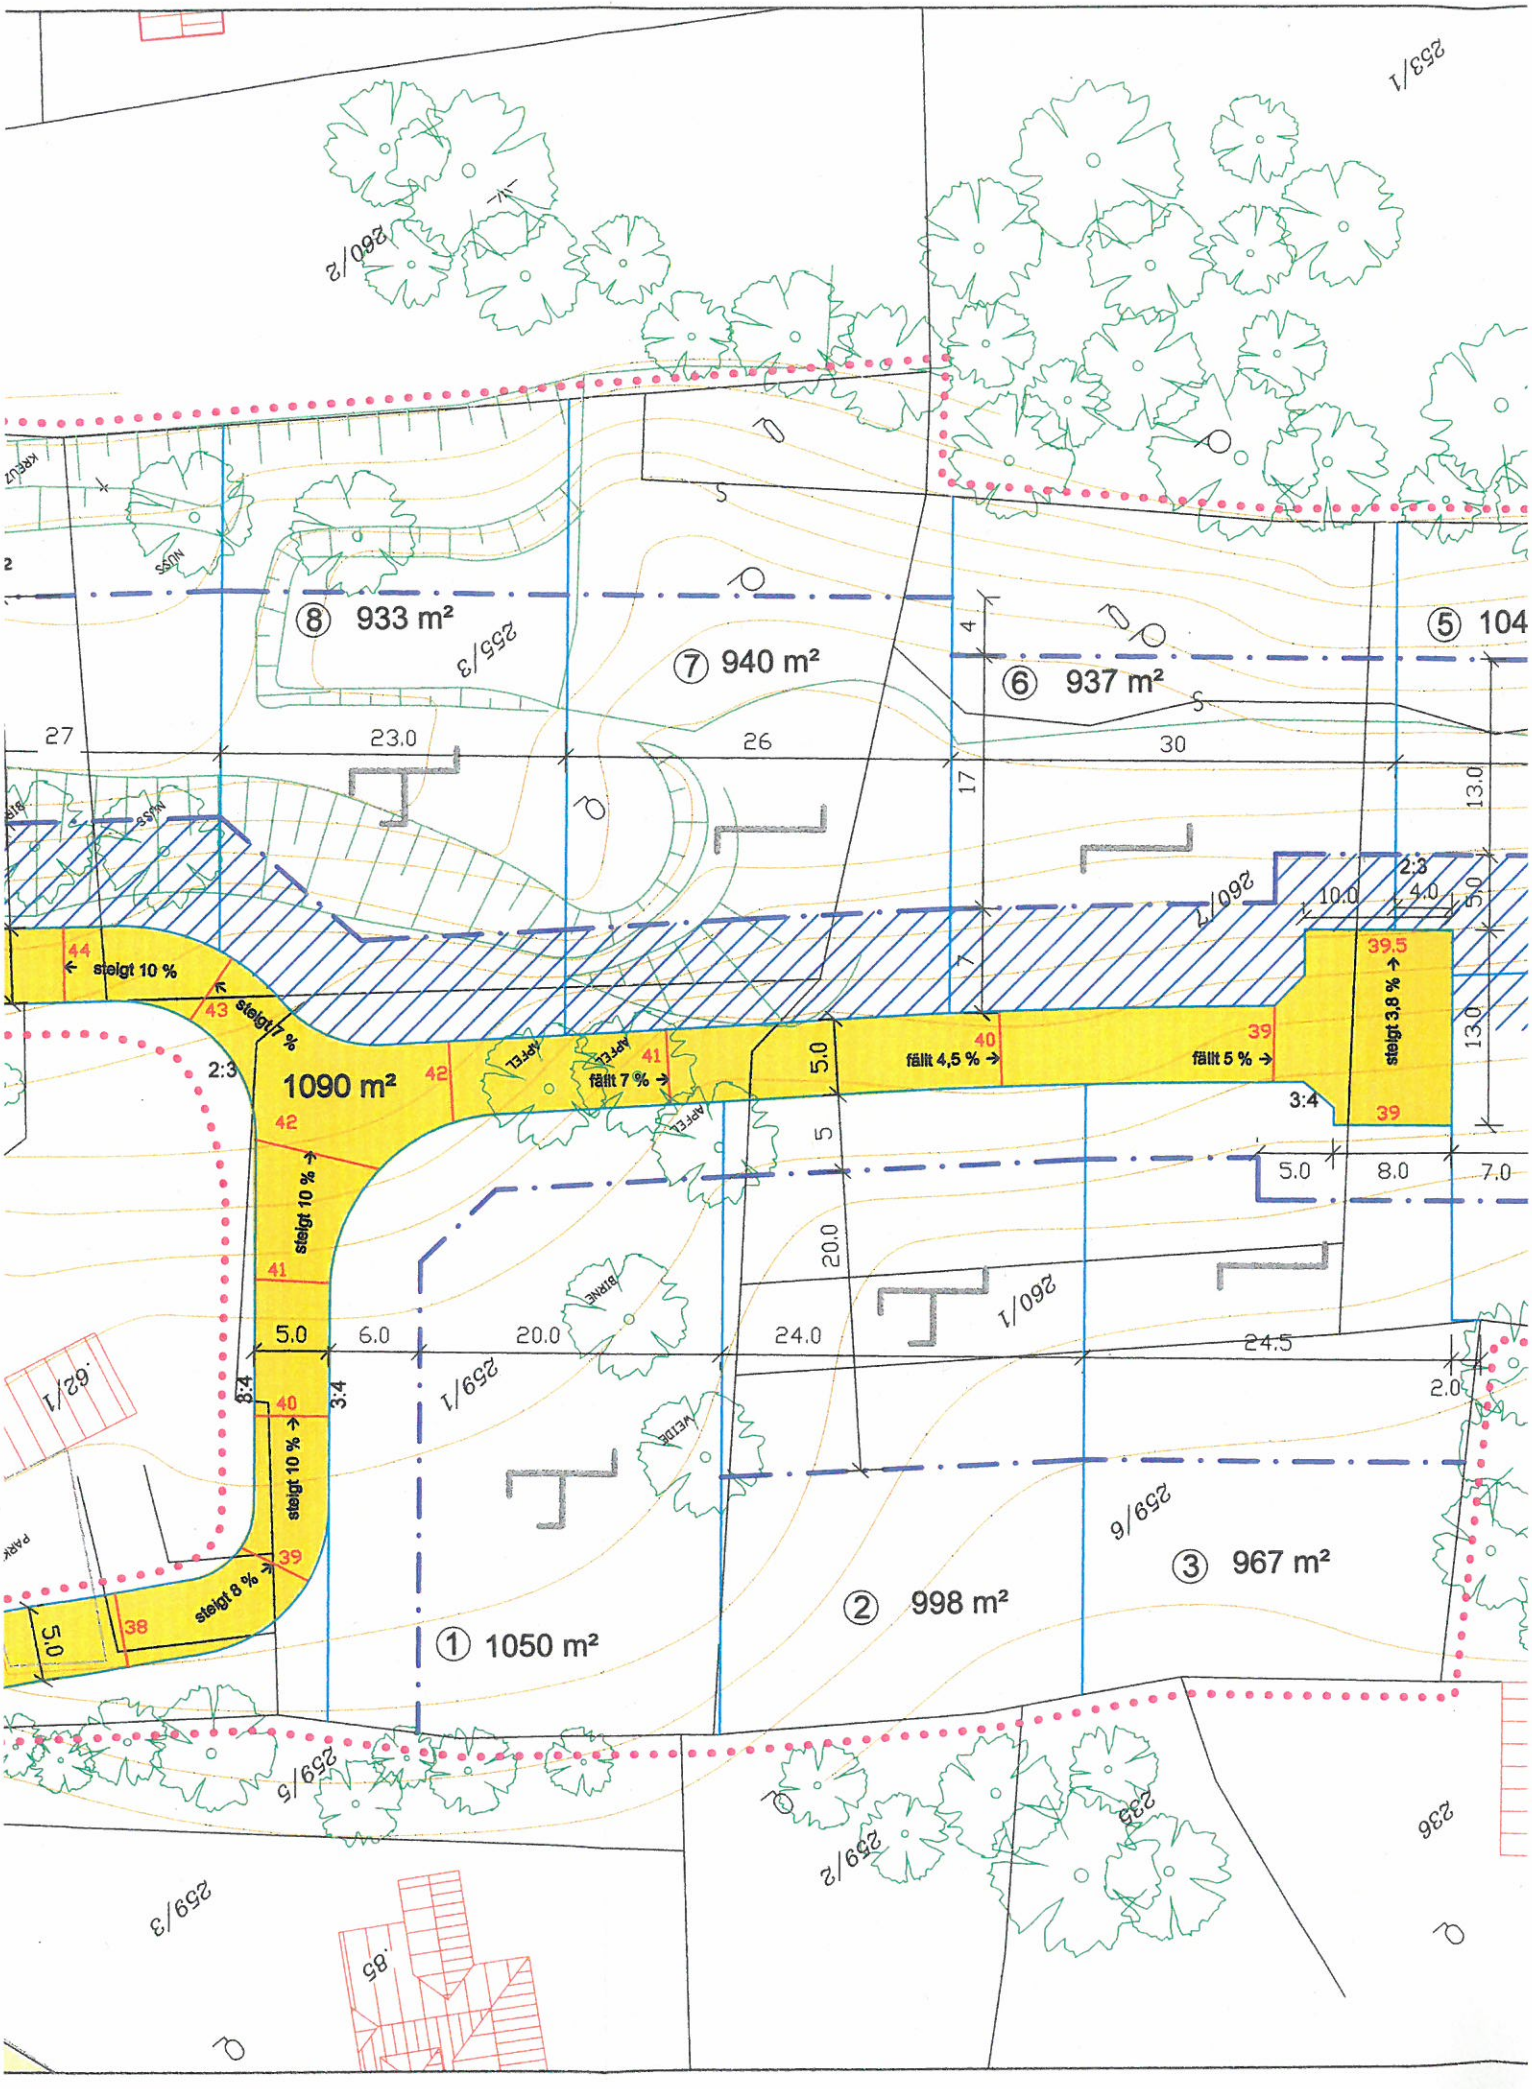
⑧ 933 m²
⑦ 940 m²
⑥ 937 m²
⑤ 104
1090 m²
① 1050 m²
② 998 m²
③ 967 m²
steigt 10 %
steigt 7 %
fällt 7 %
fällt 4,5 %
fällt 5 %
steigt 3,8 %
steigt 10 %
steigt 8 %
2:3
3:4
8:4
APFEL
BIRNE
WEIDE
27
23.0
26
30
17
13.0
10.0
4.0
5.0
6.0
20.0
24.0
24.5
8.0
7.0
2.0
260/2
253/1
255/3
260/7
260/1
259/1
259/6
259/5
259/2
259/3
62/1
85
236

⑤ 1042 m²
⑥ 937 m²
④ 778 m²
③ 967 m²
② 998 m²
30
35.0
17
13.0
10.0
2:3
4.0
5.0
39.5
steigt 3,8 % →
40
fällt 4,5 % →
39
fällt 5 % →
3:4
39
5.0
8.0
7.0
24.5
2.0
352
351
350
349
348
347
346
345
344
343
342
341
340
339
338
337
336
335
334
253/1
245/2
243
242
240/3
241/2
241/1
260/7
260/6
260/1
259/6
255/2
240/4
236
235
PAPPEL

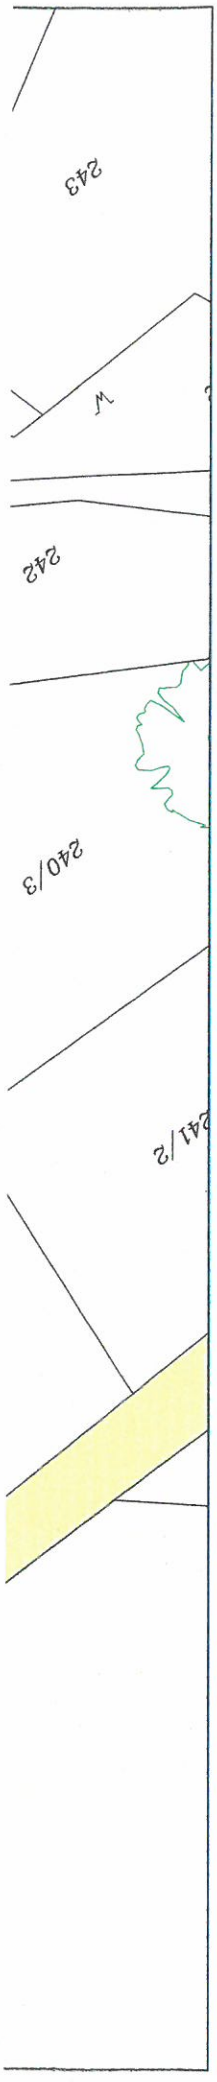

PLANVERFASSER

ARCHITEKT HEINER HIERZEGGER GRAZ

DATUM UND GESCHÄFTSZEICHEN DES GEMEINDERATSBESCHLUSSES
ZUR AUFLAGE DES BEBAUUNGSPLANES 004-1, GR34, 08.02.2003
(§ 27 ABS.2 DES STEIERMÄRKISCHEN RAUMORDNUNGSGESETZES 1974)

MARKTGEMEINDE WILDON · Pol. Bezirk LEIBNITZ

DATUM UND GESCHÄFTSZEICHEN DES GEMEINDERATSBESCHLUSSES 09.09.2003
ZUM ENDBESCHLUSS DES BEBAUUNGSPLANES
(§ 29 ABS.5 UND 6 DES STEIERMÄRKISCHEN RAUMORDNUNGSGESETZES 1974)

MARKTGEMEINDE WILDON · Pol. Bezirk LEIBNITZ

LEGENDE

- BESTEHENDES VERKEHRSNETZ
- GEPLANTE ERSCHLIESSUNG
- GEBÄUDEBESTAND
- GRUNDSTÜCKSGRENZEN NEU UND GRUNDSTÜCKSZUFAHRT
- NEUBAU NEBENGEBÄUDE, GARAGEN
- GRENZE DES GELTUNGSBEREICHES
- EINSCHNITT 2:3
  STRASSE MIT STEIGUNG IN %
  DAMM 3:4
- 1m - HÖHENLINIEN
- BÖSCHUNG
- BAUMBESTAND

GRUNDLAGE DURCH EIGENE AUFNAHME VOM MAI 2003 ERGÄNZT:
Vermessung und Höhenaufnahme vom Büro IKK ZT-OEG, Mariatrosterstr. 158, 8044 Graz
Katastermappe vom Vermessungsbüro Kukuvec, Stand 06-03

BEBAUUNGSPLAN

WILDON - "Pechmann"

Gestaltungskonzept

DATUM	GEZEICHNET	MASSTAB	PLAN NR.
9.9.2003	DROFENIGG	1:500	RO 610-47/BB03/2

ARCHITEKT UNIV. PROF. DIPL.-ING. DR. TECHN. HEINER HIERZEGGER
8010 GRAZ, FRANZISKANERPLATZ 10/II, TEL (0316) 82 71 77 , FAX 81 10 47

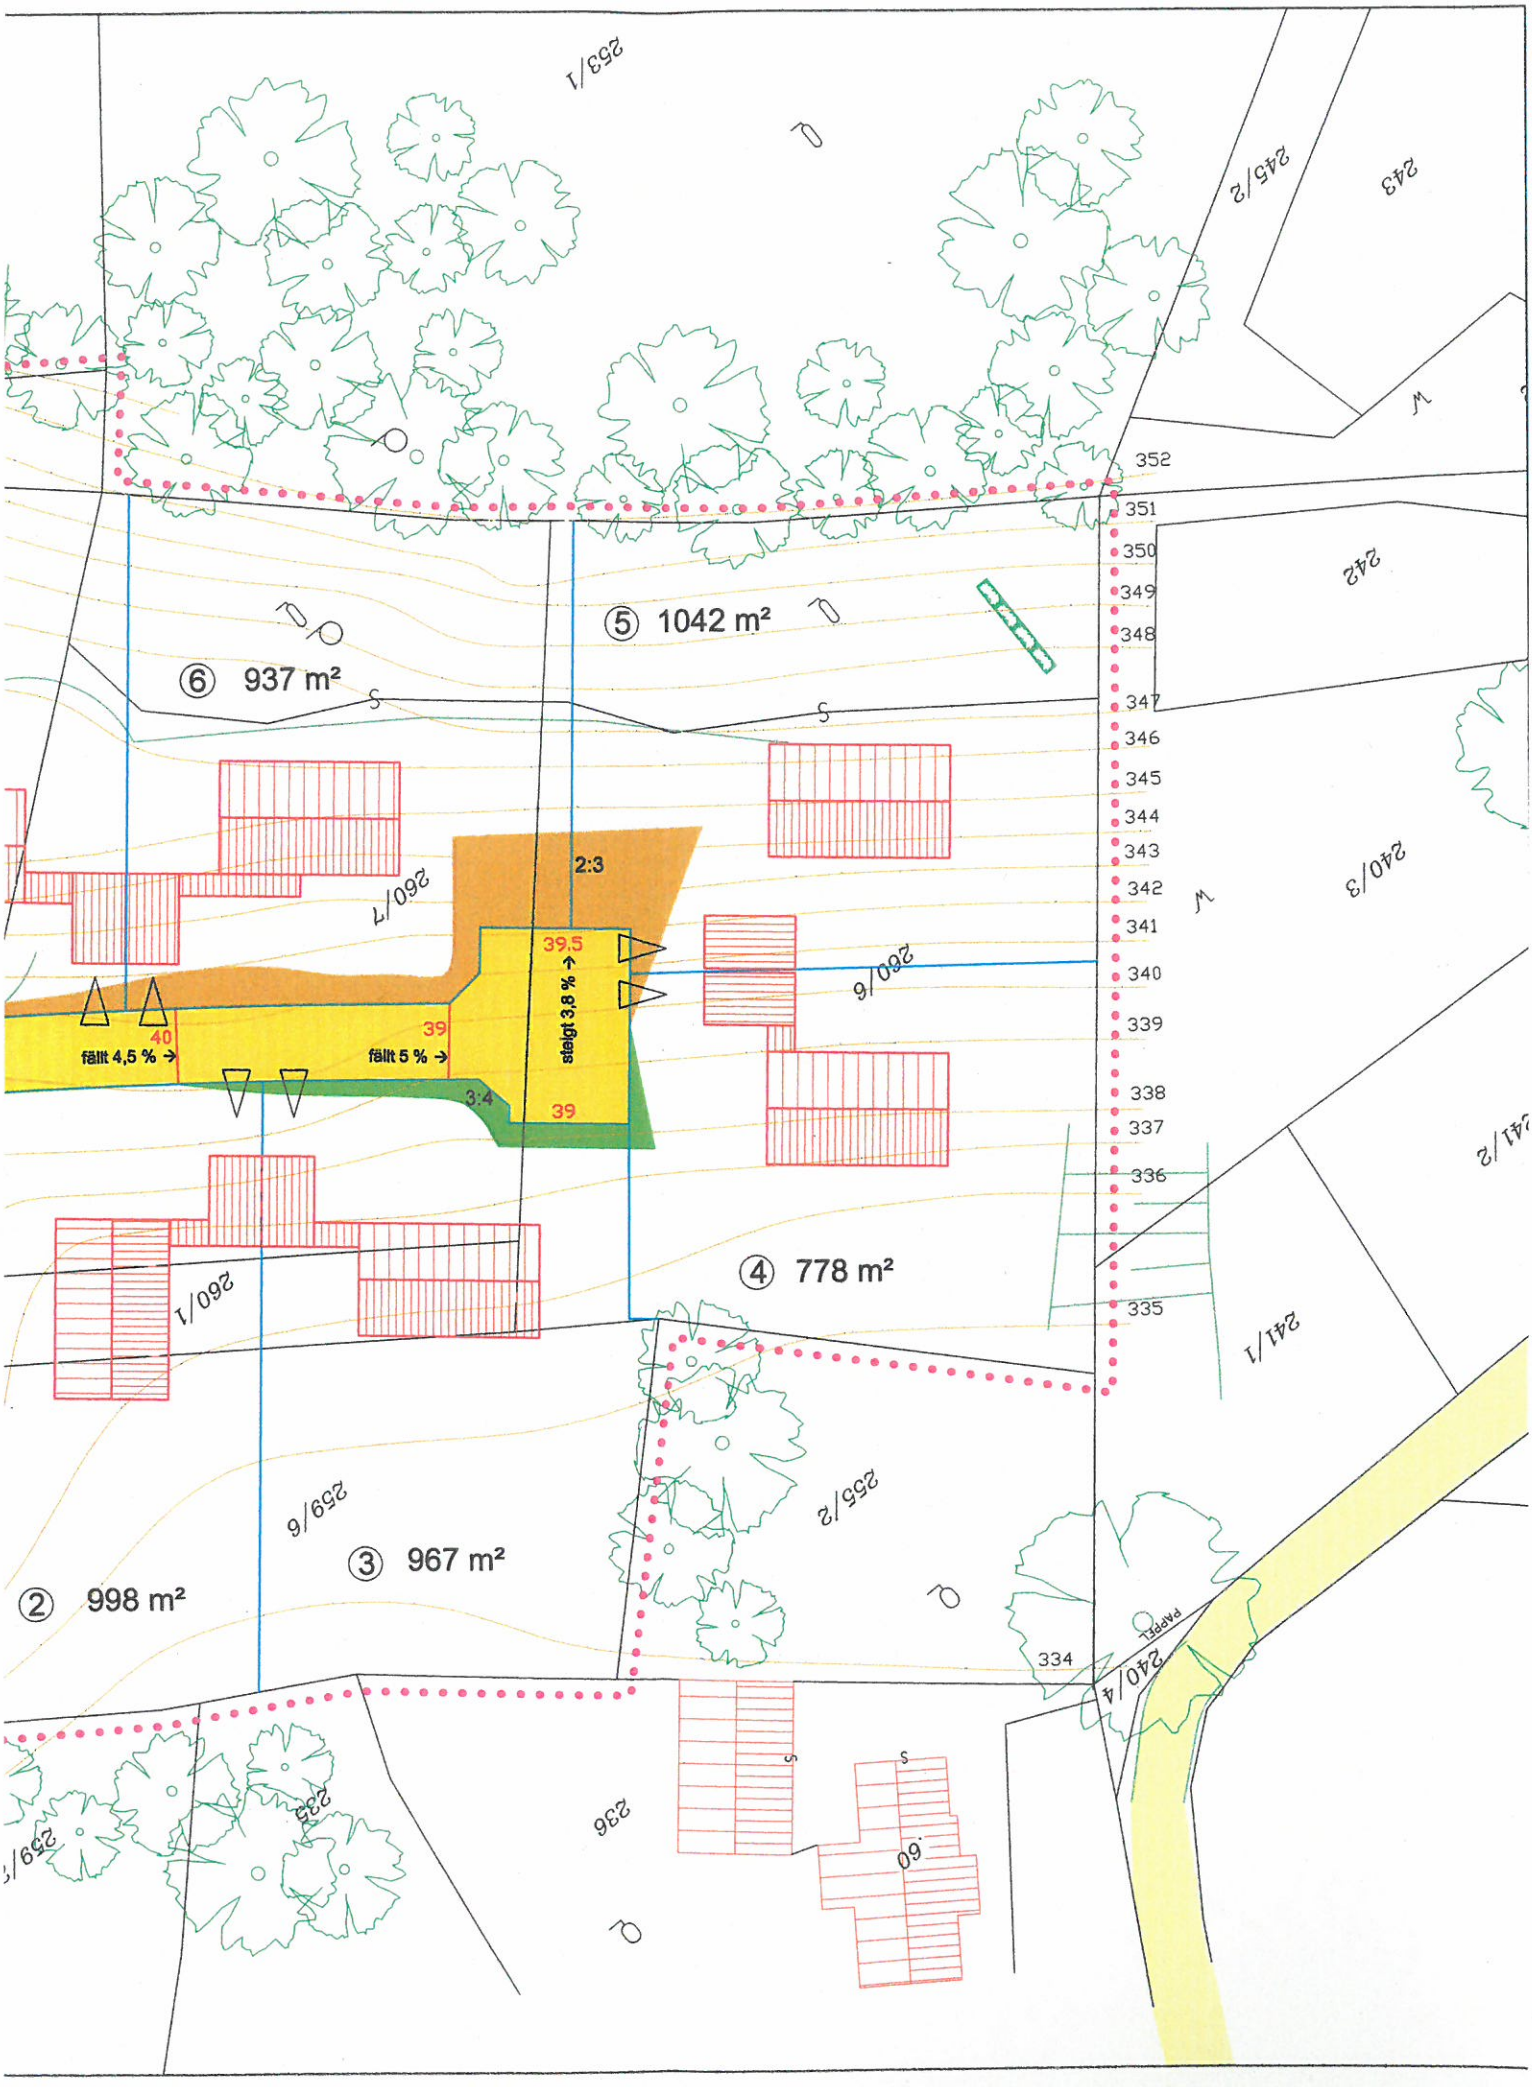
⑥ 937 m²
⑤ 1042 m²
④ 778 m²
③ 967 m²
② 998 m²
2:3
3:4
39.5
steigt 3,8 % →
40
fällt 4,5 % →
39
fällt 5 % →
39
253/1
245/2
243
242
240/3
241/2
241/1
240/4
260/7
260/6
260/1
259/6
255/2
259/5
235
236
60
334
352
351
350
349
348
347
346
345
344
343
342
341
340
339
338
337
336
335

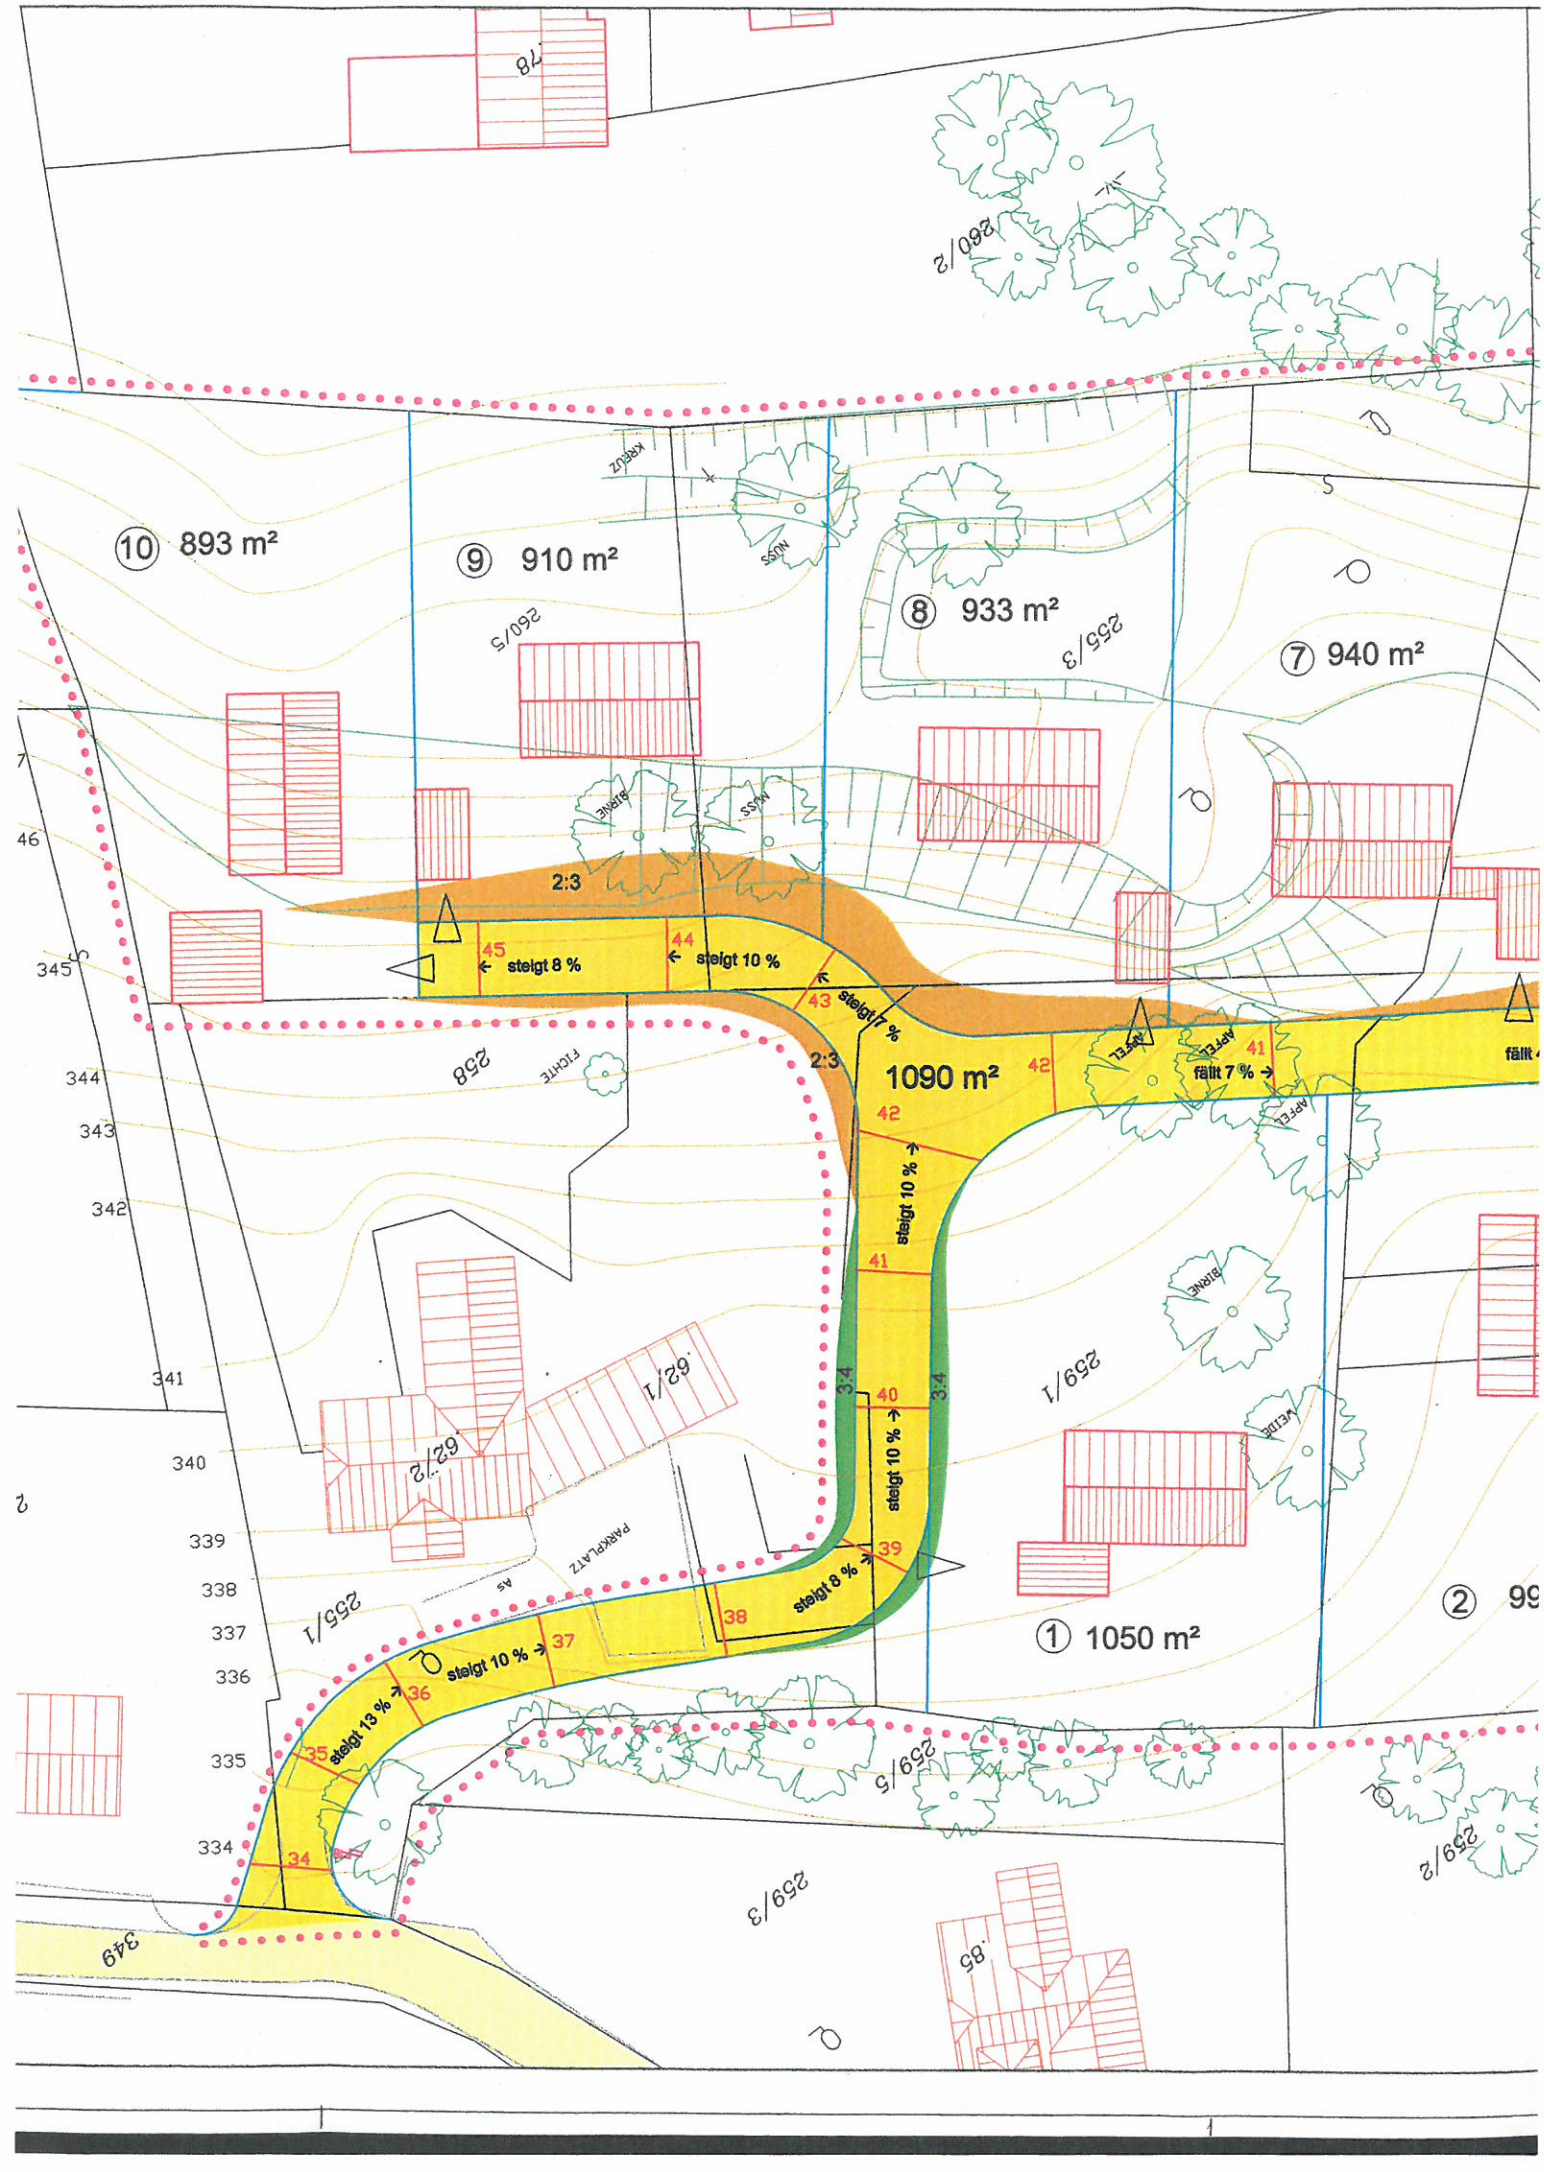
⑩ 893 m²
⑨ 910 m²
⑧ 933 m²
⑦ 940 m²
① 1050 m²
1090 m²
2:3
2:3
3:4
3:4
45
steigt 8 %
44
steigt 10 %
43
steigt 7 %
42
steigt 10 %
41
fällt 7 %
40
steigt 10 %
39
steigt 8 %
38
37
steigt 10 %
36
steigt 13 %
35
34
260/2
260/5
255/3
259/1
259/5
259/2
259/3
255/1
62/1
62/2
85
258
349
345
344
343
342
341
340
339
338
337
336
335
334
46
PARKPLATZ
ASS
MAUER
ZAUN
HECKE
FICHTE
APFEL
BIRNE

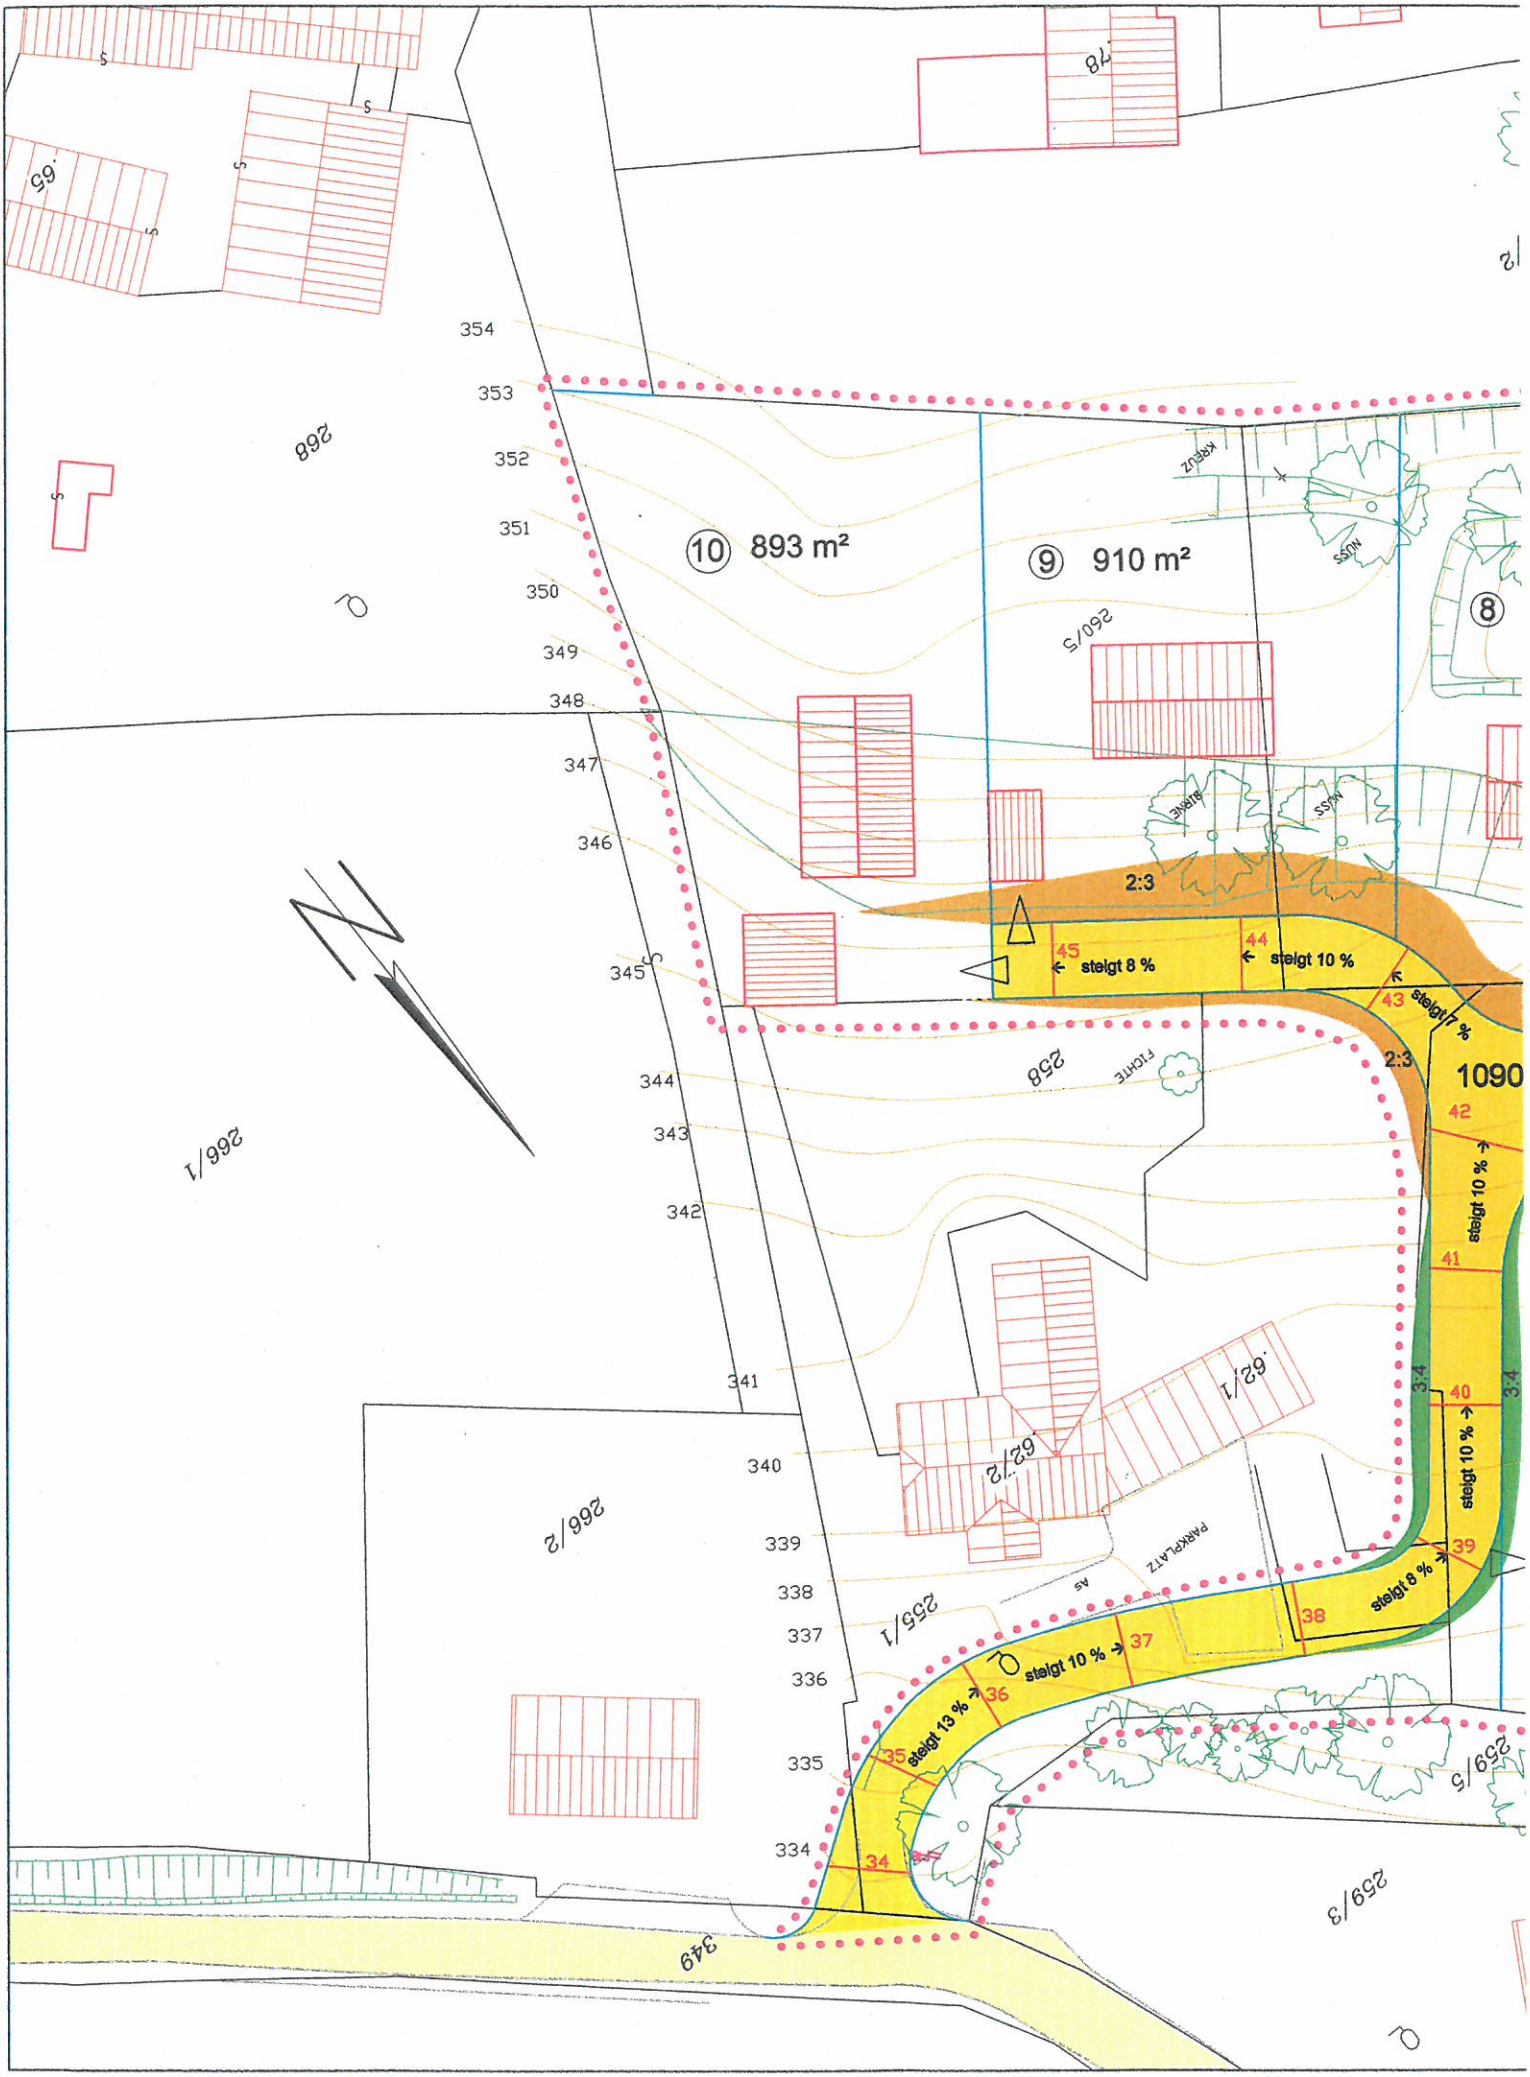
⑩ 893 m²
⑨ 910 m²
⑧
1090
2:3
2:3
45
steigt 8 %
44
steigt 10 %
43
steigt 7 %
42
steigt 10 %
41
40
steigt 10 %
39
steigt 8 %
38
37
steigt 10 %
36
steigt 13 %
35
34
354
353
352
351
350
349
348
347
346
345
344
343
342
341
340
339
338
337
336
335
334
268
266/1
266/2
258
260/5
255/1
259/5
259/3
349
62/1
62/2
PARKPLATZ
KÜCHE
BÜRO
WC
MÜLL